


○現況平面図

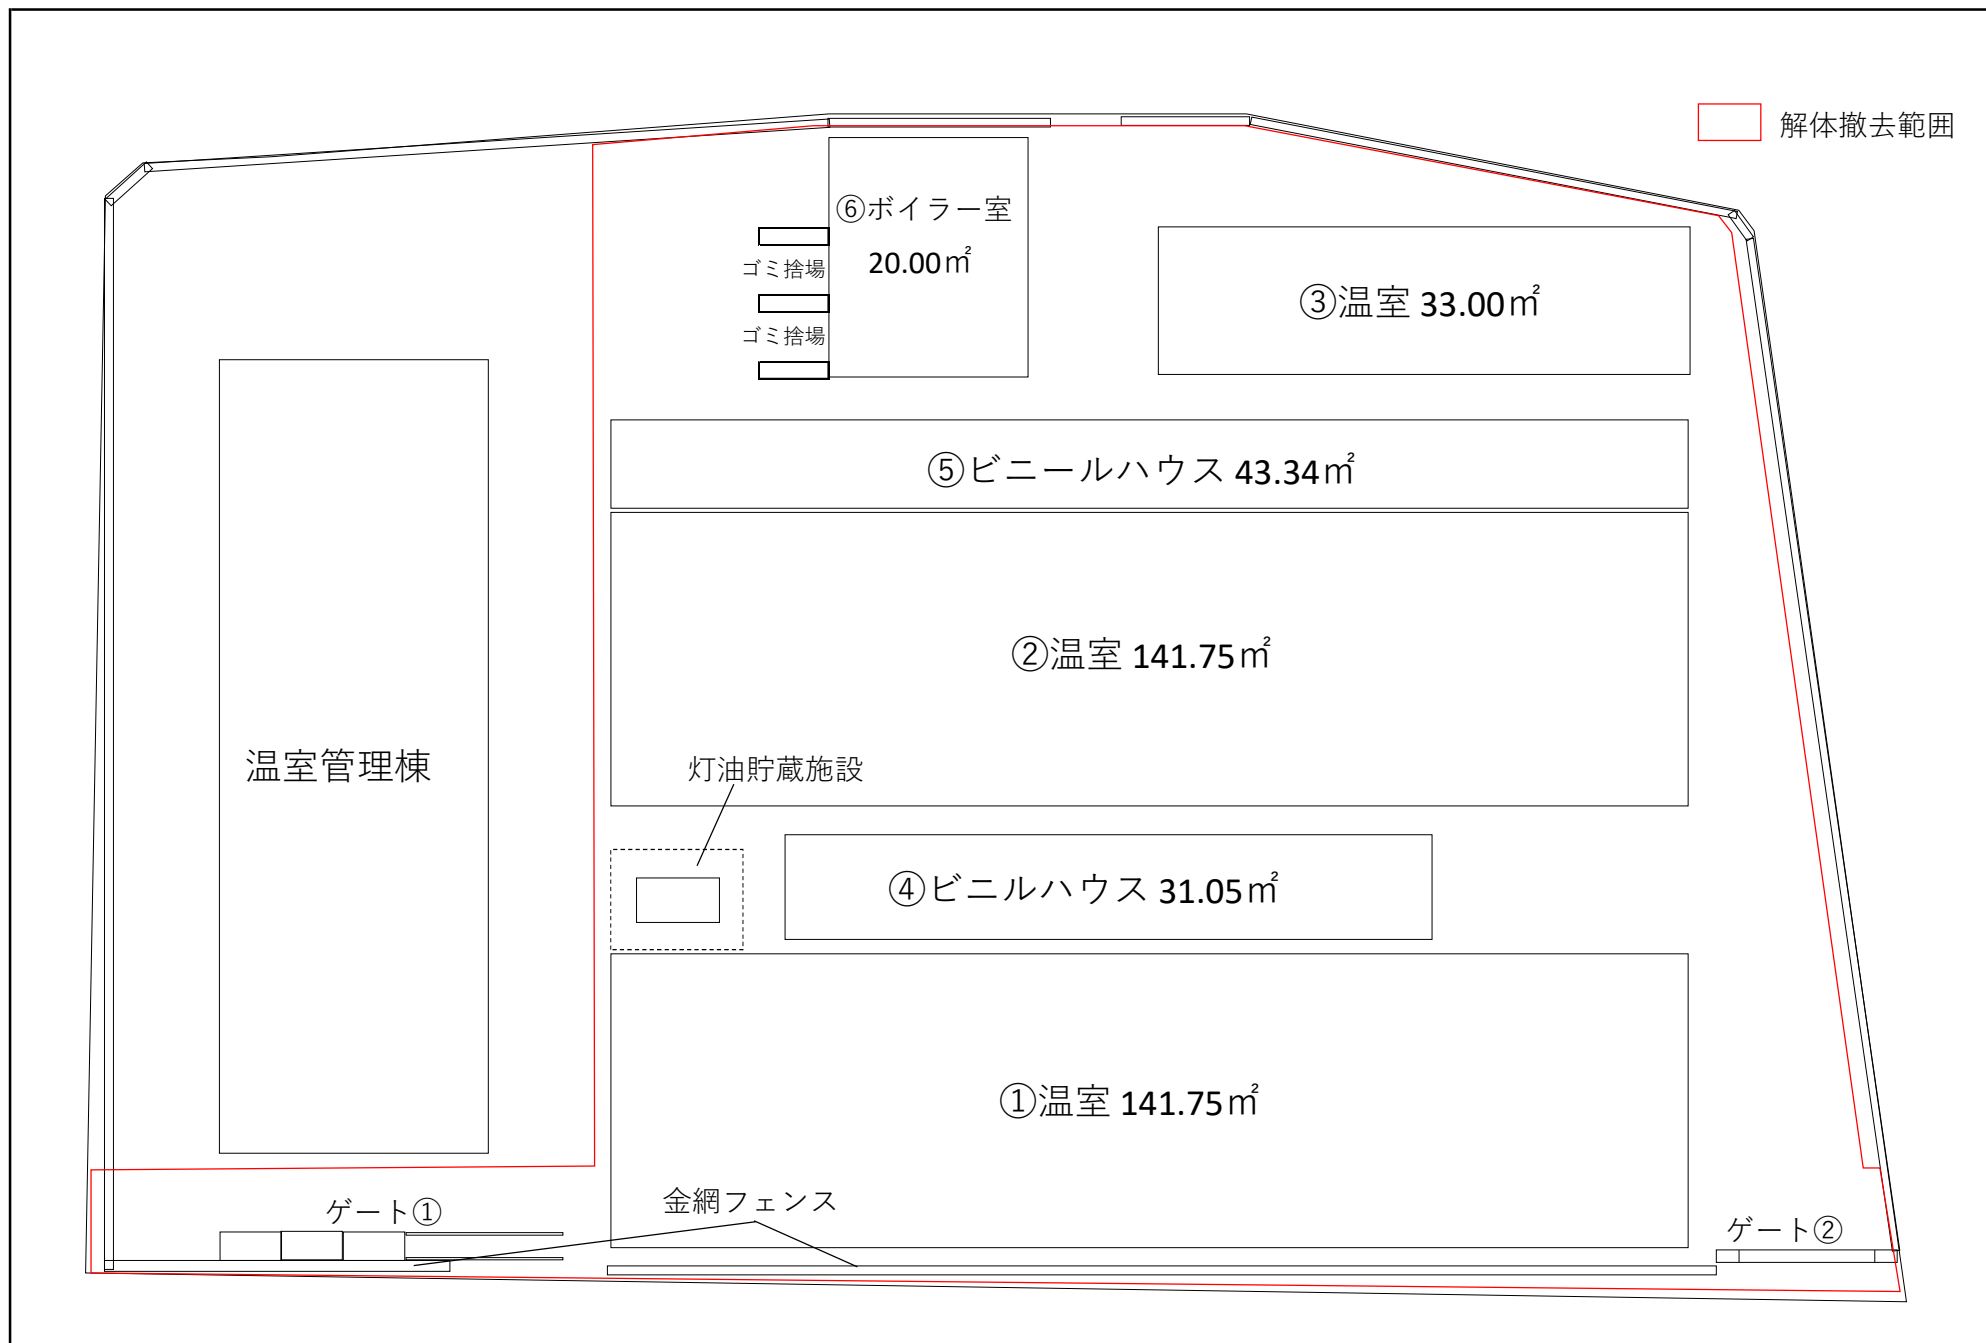

○計画平面図

